

6135660 / B_9_L315-1L
Lärmschutzwand
von km 315,449 bis km 315,696

Beginn der Planfeststellung
Bau-km 315+800_A9/330/9_103

Gemarkung: Haag
Gemeinde: Haag
Landkreis: Bayreuth

Gemarkung: Lindenhardter Forst Nordwest
Gemeindefreies Gebiet
Landkreis: Bayreuth

Spänfleck

RRHB 81

6135646 / BW B 9_B315b
Überführung der GVS Spänfleck-Haag
Bau-km 315+708 LW = 46,33 m
Kr. -1 = 86,0 gon LH = 4,92 m


Gemarkung: Gesees
Gemeinde: Gesees
Landkreis: Bayreuth

6135661 / B_9_L315-2R
Lärmschutzwand
von km 315,722 bis km 315,934

Zeichenerklärung

- Wirtschaft- und Betriebswege Tragdeckschicht
 - Wirtschaft- und Betriebswege Schotterbefestigung
 - Grünflächen
 - Einschnittsböschung
 - vorhandene Kreisstraße
 - vorhandene Bundesautobahn
 - vorhandene Europastraße
 - Bauschutzzaun
 - Baufeldgrenze
 - dinglicher Sicherungsbereich
 - fortlaufende Nummer Regelungsverzeichnis
-
- vorhanden
 - geplant
 - Ver- und Entsorgungsleitung
 - Regenwasserkanal und Durchlässe
 - Schmutzwasserkanal
 - Wasserleitung mit Schacht
 - Unterflurhydrant
 - Überhebepumpwerk
 - BAB-Kabelanlage mit Schächten
 - E-Leitung mit Schaltschrank
 - Leitung Straßenelektung
 - Fernmeldeleitung
 - Leitung im Schutzrohr
-
- Eigentümer Bundesrepublik Deutschland
 - Bundesrepublik Deutschland vor-; jeweilige Gemeinde gepl.: Bundesrepublik Deutschland
 - Bundesrepublik Deutschland BEW / E-ON / BRD
 - BEW / E-ON
 - Telekom AG

Planstand: 26.10.2016

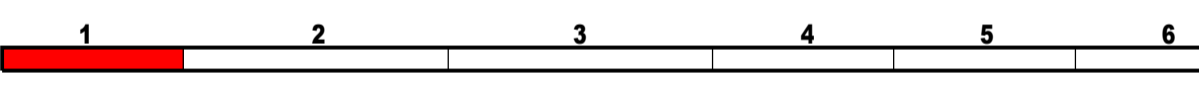

| | | | |
|---|--|--|--------------------------------------|
| Autobahndirektion Nordbayern Dienststelle Bayreuth | | | bearbeitet: Gz: B32 OAL: 2016 |
| Wältsbacherring 15 95444 Bayreuth | | | gezeichnet: Gz: H49/B OAL: 2016 |
| Tel.: 0921/7969-0, Fax: 0921/7969-290, E-Mail: poststelle.dnb@dnb.bayern.de | | | geprüft: Gz: B3 OAL: 26.10.2016 |
| | | | PSP Nr.: 0025/ABAP0026/00/EO.01 |
| | | | Projekt: B9AP3000_PWC Truckaver-Hier |

| Nr. | Art der Änderung | Datum | Zeichen |
|-----|------------------|-------|---------|
| | | | |

FESTSTELLUNGSENTWURF

Straßenbauverwaltung Freistaat Bayern
Autobahndirektion Nordbayern
Straße / Abschn.-Nr. / Station: A9 / 380 / 9.103 - 13.723
PROJIS-Nr.:
Unterlage / Blatt-Nr.: 5 / 1
Lageplan
Trinkwasseranschluss Spänfleck
Maßstab: 1:1000

BAB A 9 Berlin - Nürnberg
Neubau PWC - Anlage 319-1L und 319-1R
Betr.-km 315+800 bis Betr.-km 320+420

aufgestellt:
Autobahndirektion Nordbayern
Dienststelle Bayreuth
Pfeifer, Baudirektor
Bayreuth, den 26.10.2016

Datenquelle: Geobasisdaten, Rastrdaten und Digitale Flurkarte (Darstellung der Flurkarte als Eigentumsnachweis nicht geeignet)
© Bayerische Vermessungsverwaltung 2013