

Gemarkung: Lindenhardter Forst Nordwest
Gemeindefreies Gebiet
Landkreis: Bayreuth

Zeichenerklärung

Grunderwerb

- zu erwerbende Fläche
- vorübergehend in Anspruch zu nehmende Fläche
- dauernd zu belastende Fläche
- geplanter Gebäudeabbruch
- Gebäude bereits abgebrochen

3 14/2 4 248 m² Flur / Flurstück / Größe des Flurstückes


- 1 / Gemarkung Gesees
- 2 / Gemarkung Haag
- 3 / Gemarkung Lindenhardter Forst Nordwest
- 4 / Gemarkung Hinterkleebach

2.34.1 345 m² lfd. Nr. im Grunderwerbsverzeichnis / Größe der Teilfläche
2 Nr. des Grunderwerbsplanes
34 lfd. Nr. des betroffenen Flurstückes
1 Teilfläche eines Flurstückes

← Zusammengehörigkeitspfeil

--- Gemarkungsgrenze
--- Flurgrenze
--- Flurstücksgrenze
außerhalb/ innerhalb des Baufeldes

116
12 Flurstücksnummer

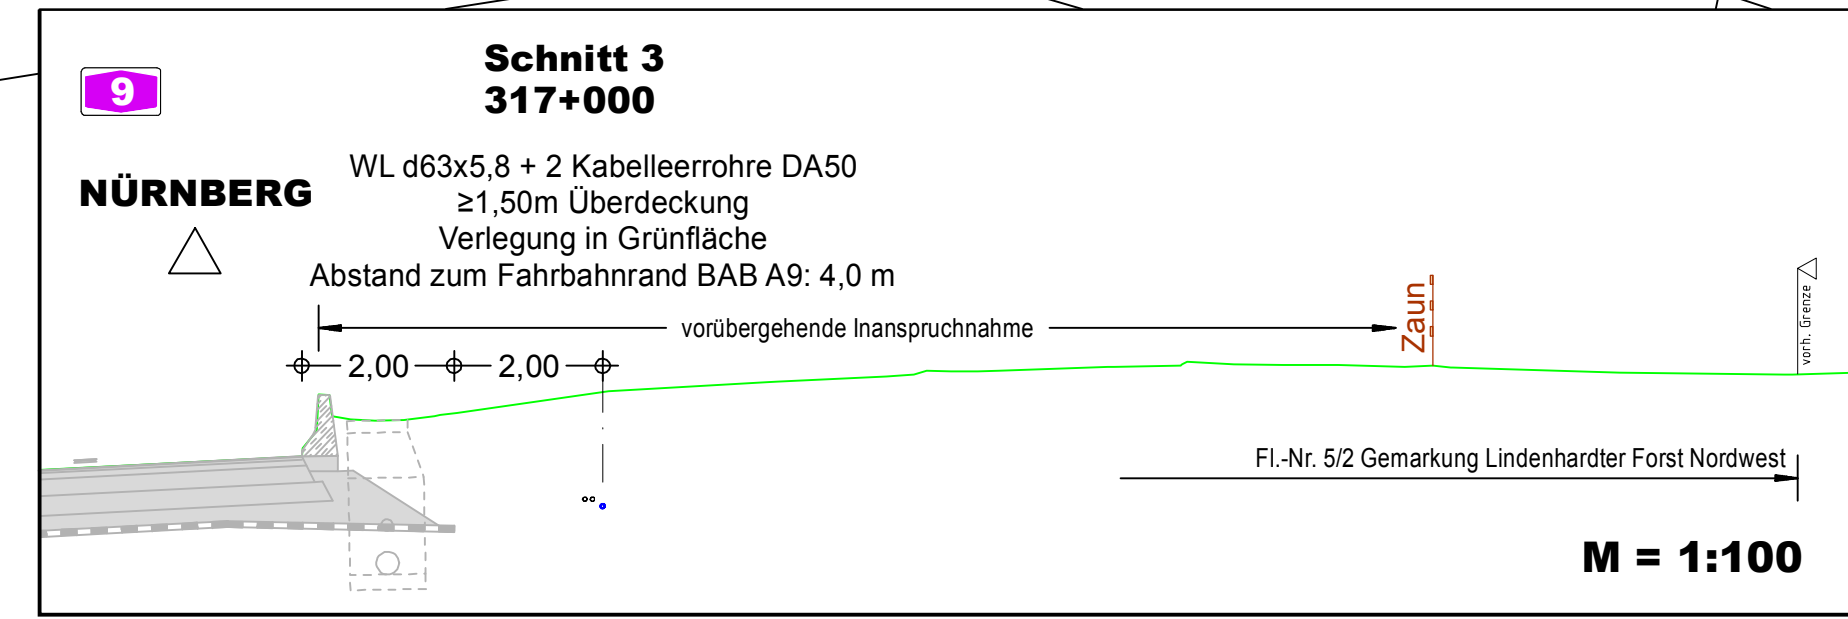


3 5/2 241 976 m²
2. 1.1 27 775 m²

3 5/2 241 976 m²
2. 1.1 27 775 m²

3 7 97 436 m²
2. 2.1 375 m²

Datenquelle: Geobasisdaten, Rasterdaten und Digitale Flurkarte
(Darstellung der Flurkarte als Eigentumsnachweis nicht geeignet)
© Bayerische Vermessungsverwaltung 2013

Planstand: 26.10.2016

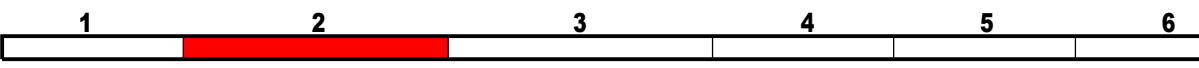

Autobahndirektion Nordbayern Dienststelle Bayreuth		bearbeitet: Gz: B32 Okt. 2016
		gezeichnet: Gz: H&P/Ro Okt. 2016
		geprüft: Gz: B3 26.10.2016
		Gz:
Wittelsbacherring 15 95444 Bayreuth		PSP Nr.: B02S-ABAP0026.00.E0.01
Tel.: 0921/7569-0, Fax: 0921/7569-290, E-Mail: poststelle-dst@adnrb.bayern.de		Projekt: BBAP2800_PWC-Trockauer-Hoe

Nr.	Art der Änderung	Datum	Zeichen

FESTSTELLUNGSENTWURF

Straßenbauverwaltung Freistaat Bayern	Unterlage / Blatt-Nr.: 10.1/ 2
Autobahndirektion Nordbayern	Grunderwerbsplan
Straße / Abschn.-Nr. / Station: A9 / 380 / 9.103 - 13.723	Versorgungsstrasse zur Verkehrsanlage
PROJIS-Nr.:	Maßstab: 1:1000

BAB A 9 Berlin - Nürnberg
Neubau PWC - Anlage 319-1L und 319-1R
Betr.-km 315+800 bis Betr.-km 320+420

aufgestellt:
Autobahndirektion Nordbayern
Dienststelle Bayreuth

Pfeifer, Baudirektor
Bayreuth, den 28.10.2016