Westseite

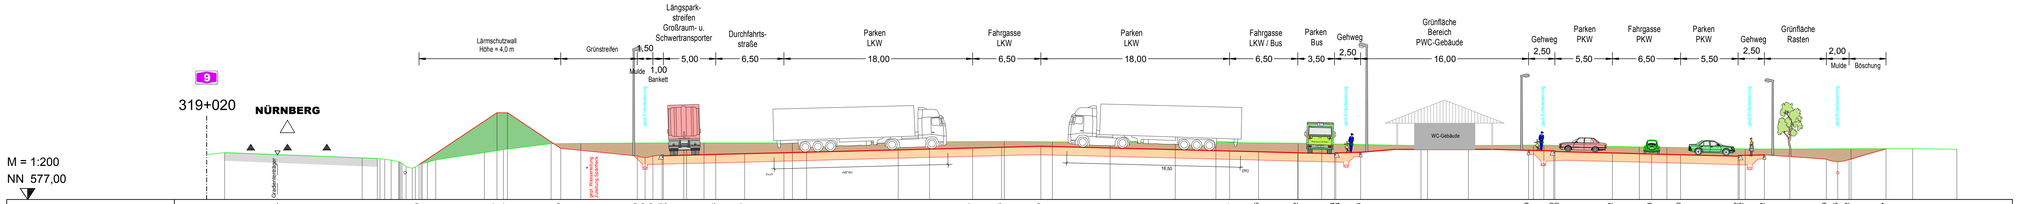

Ostseite

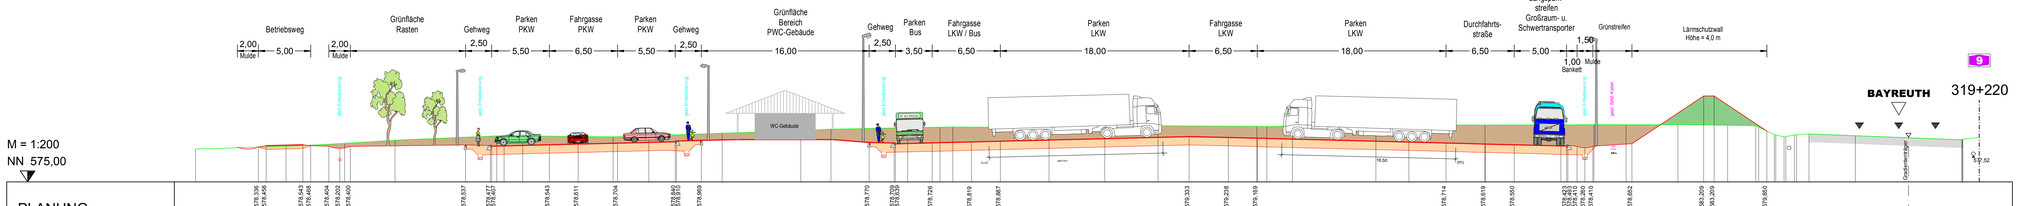

STATION
319+020
319+220

Planstand: 26.10.2016

Autobahndirektion Nordbayern
Dienststelle Bayreuth

Wittelsbacherring 15
95444 Bayreuth

Tel.: 0921/7569-0, Fax: 0921/7569-290, E-Mail: poststelle-dstbt@abdnb.bayern.de

bearbeitet:	Gz: B32	Okt. 2016	KE
gezeichnet:	Gz: HiRi/	Okt. 2016	
geprüft:	Gz: B3	26.10.2016	
	Gz:		
PSP Nr.: B02S.ABAP0026.00.E0.01			
Projekt: B9AP2600_PWC-Trockauer-Hoe			

Nr.	Art der Änderung	Datum	Zeichen

FESTSTELLUNGSENTWURF

Straßenbauverwaltung Freistaat Bayern Autobahndirektion Nordbayern Straße / Abschn.-Nr. / Station: A9 / 380 / 9,103 - 13,723 PROJIS-Nr.:	Unterlage / Blatt-Nr.: 14 / 1 / 4 BAB A9 Kennzeichnende Querschnitte Maßstab: 1:200

BAB A 9 Berlin - Nürnberg
Neubau PWC - Anlage 319-1L und 319-1R
Betr.-km 315+800 bis Betr.-km 320+420

aufgestellt:
Autobahndirektion Nordbayern
Dienststelle Bayreuth

Pfeifer, Regierungsrat
Bayreuth, den 28.10.2016