Hinweis:
- Wand- und Deckenstärken sind nach geprüfter statischer Berechnung auszuführen! Alle Maße am Bau prüfen!
- sämtliche Rohreinbindungen sind mit Quellband, Injektionsschlauch o. glw. auszuführen
- Alle Einbauteile aus Edelstahl Werkstoff-Nr. 1.4571!

Grundriss

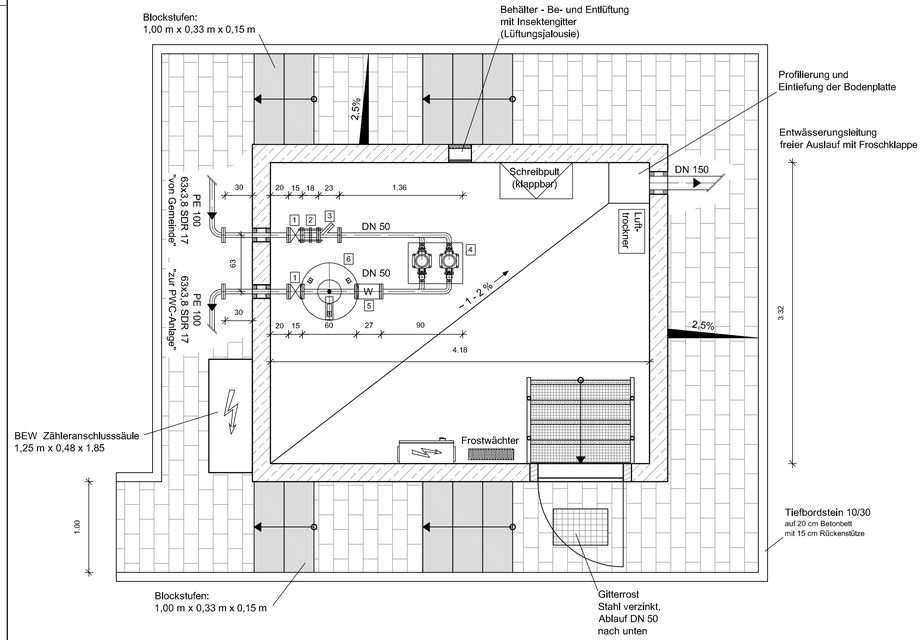

Ansicht

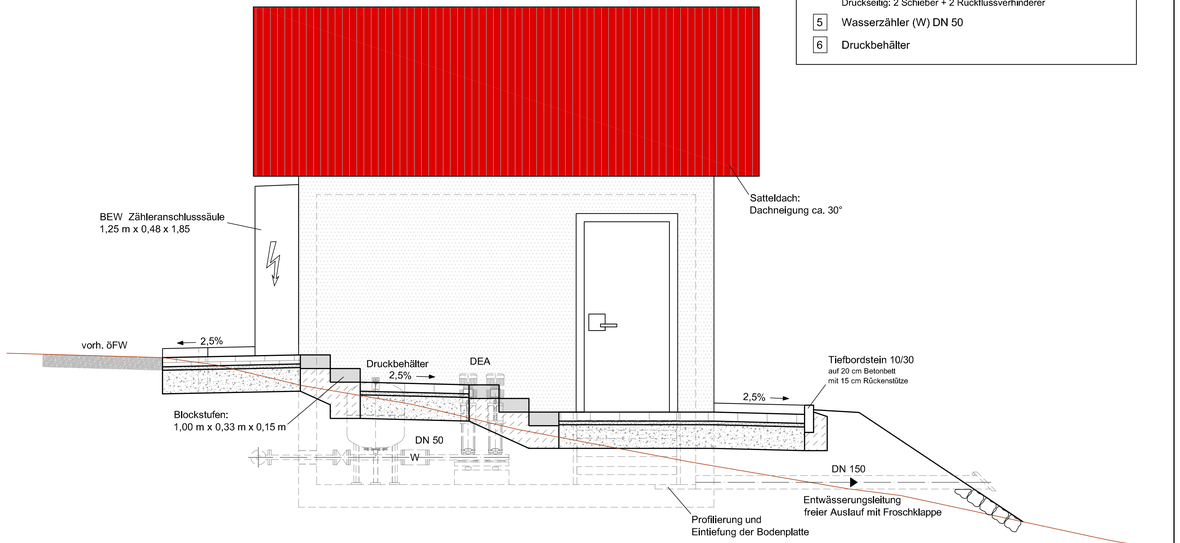

ZEICHENERKLÄRUNG

1	Schieber DN 50
2	Paß- und Ausbaustück DN 50
3	Schmutzfänger DN 50
4	Kompaktdruckerhöhungsanlage (DEA) mit Zulaufseitig: 2 Schieber Druckseitig: 2 Schieber + 2 Rückflussverhinderer
5	Wasserzähler (W) DN 50
6	Druckbehälter

Planstand: 26.10.2016

Autobahndirektion Nordbayern
Dienststelle Bayreuth

Wittelsbacherring 15
95444 Bayreuth

Tel.: 0921/7569-0, Fax: 0921/7569-290, E-Mail: poststelle-dstbt@abdnb.bayern.de

bearbeitet:	Gz: B32	Okt. 2016	
gezeichnet:	Gz: H8/FGa	Okt. 2016	
geprüft:	Gz: B3	26.10.2016	
	Gz:		

PSP Nr.: B025.ABAP0026.00.E0.01

Projekt: BBAP2600_PWC-Trockauer-Hoe

Nr.	Art der Änderung	Datum	Zeichen

FESTSTELLUNGSENTWURF

Straßenbauverwaltung Freistaat Bayern

Autobahndirektion Nordbayern

Straße / Abschn.-Nr. / Station: A9 / 380 / 9,103 - 13,723

PROJIS-Nr.:

Unterlage / Blatt-Nr.: 16 / 2

Sonstige Pläne

Ver- und Entsorgung

"Überhebepumpwerk Spänfleck"

Maßstab: 1:25

BAB A 9 Berlin - Nürnberg
Neubau PWC - Anlage 319-1L und 319-1R
Betr.-km 315+800 bis Betr.-km 320+420

aufgestellt:
Autobahndirektion Nordbayern
Dienststelle Bayreuth

Pfeifer, Baudirektor

Bayreuth, den 28.10.2016