

Konfliktkennzeichnung

Nr. des Bezugsraums	Bezeichnung des Bezugsraums	Funktion im Bezugsraum beeinträchtigt, Kompensation durch "B" mit abgedeckt (§ 7 Abs. 3 BayKompV), wenn Funktion nicht beeinträchtigt, dann "-"
1	Lindenhardter Forst	B, H, Bo, W, K, L
2	straßenbegleitende Offenlandlebensräume	B, H, Bo, W, -

Funktionskennzeichnungen

- B** Flächenbezogen bewertbare Merkmale und Ausprägungen des Schutzgutes Arten und Lebensräume (§ 5 Abs. 3 Satz 1 Nr. 1 BayKompV)
- H** Nicht flächenbezogen bewertbare Merkmale und Ausprägungen des Schutzgutes Arten und Lebensräume (§ 5 Abs. 3 Satz 1 Nr. 2 BayKompV)
- Bo** Bodenfunktionen
- W** Wasserfunktionen
- K** Klimafunktionen
- L** Landschaftsbildfunktionen / landschaftsgebundene Erholungsfunktionen

Bezugsräume

- Abgrenzung der Bezugsräume
- 1 Lindenhardter Forst
- 2 straßenbegleitende Offenlandlebensräume

Straßennetz

- A9 Bundesautobahn (BAB)
- BT 43 Kreisstraße


1 Lindenhardter Forst

B	H	Bo	W	-	-
B:	- vorübergehende Flächeninanspruchnahme	- dauerhafte Überbauung mit nicht wiederbegrüntem Flächen	- dauerhafte Überbauung mit wiederbegrüntem Flächen	- dauerhafte Überbauung mit nicht wiederbegrüntem Flächen	- dauerhafte Überbauung mit wiederbegrüntem Flächen
H:	- vorübergehende Flächeninanspruchnahme	- dauerhafte Überbauung mit nicht wiederbegrüntem Flächen	- dauerhafte Überbauung mit wiederbegrüntem Flächen	- dauerhafte Überbauung mit nicht wiederbegrüntem Flächen	- dauerhafte Überbauung mit wiederbegrüntem Flächen
Bo:	- vorübergehende Flächeninanspruchnahme	- dauerhafte Überbauung mit nicht wiederbegrüntem Flächen	- dauerhafte Überbauung mit wiederbegrüntem Flächen	- dauerhafte Überbauung mit nicht wiederbegrüntem Flächen	- dauerhafte Überbauung mit wiederbegrüntem Flächen
W:	- dauerhafte Überbauung mit nicht wiederbegrüntem Flächen	- dauerhafte Überbauung mit wiederbegrüntem Flächen	- dauerhafte Überbauung mit nicht wiederbegrüntem Flächen	- dauerhafte Überbauung mit wiederbegrüntem Flächen	- dauerhafte Überbauung mit nicht wiederbegrüntem Flächen

2 straßenbegleitende Offenlandlebensräume

B	H	Bo	W	-	-
B:	- dauerhafte Überbauung mit nicht wiederbegrüntem Flächen	- dauerhafte Überbauung mit wiederbegrüntem Flächen	- dauerhafte Überbauung mit nicht wiederbegrüntem Flächen	- dauerhafte Überbauung mit wiederbegrüntem Flächen	- dauerhafte Überbauung mit nicht wiederbegrüntem Flächen
H:	- dauerhafte Überbauung mit nicht wiederbegrüntem Flächen	- dauerhafte Überbauung mit wiederbegrüntem Flächen	- dauerhafte Überbauung mit nicht wiederbegrüntem Flächen	- dauerhafte Überbauung mit wiederbegrüntem Flächen	- dauerhafte Überbauung mit nicht wiederbegrüntem Flächen
Bo:	- dauerhafte Überbauung mit nicht wiederbegrüntem Flächen	- dauerhafte Überbauung mit wiederbegrüntem Flächen	- dauerhafte Überbauung mit nicht wiederbegrüntem Flächen	- dauerhafte Überbauung mit wiederbegrüntem Flächen	- dauerhafte Überbauung mit nicht wiederbegrüntem Flächen
W:	- dauerhafte Überbauung mit nicht wiederbegrüntem Flächen	- dauerhafte Überbauung mit wiederbegrüntem Flächen	- dauerhafte Überbauung mit nicht wiederbegrüntem Flächen	- dauerhafte Überbauung mit wiederbegrüntem Flächen	- dauerhafte Überbauung mit nicht wiederbegrüntem Flächen

Lindenhardter Forst

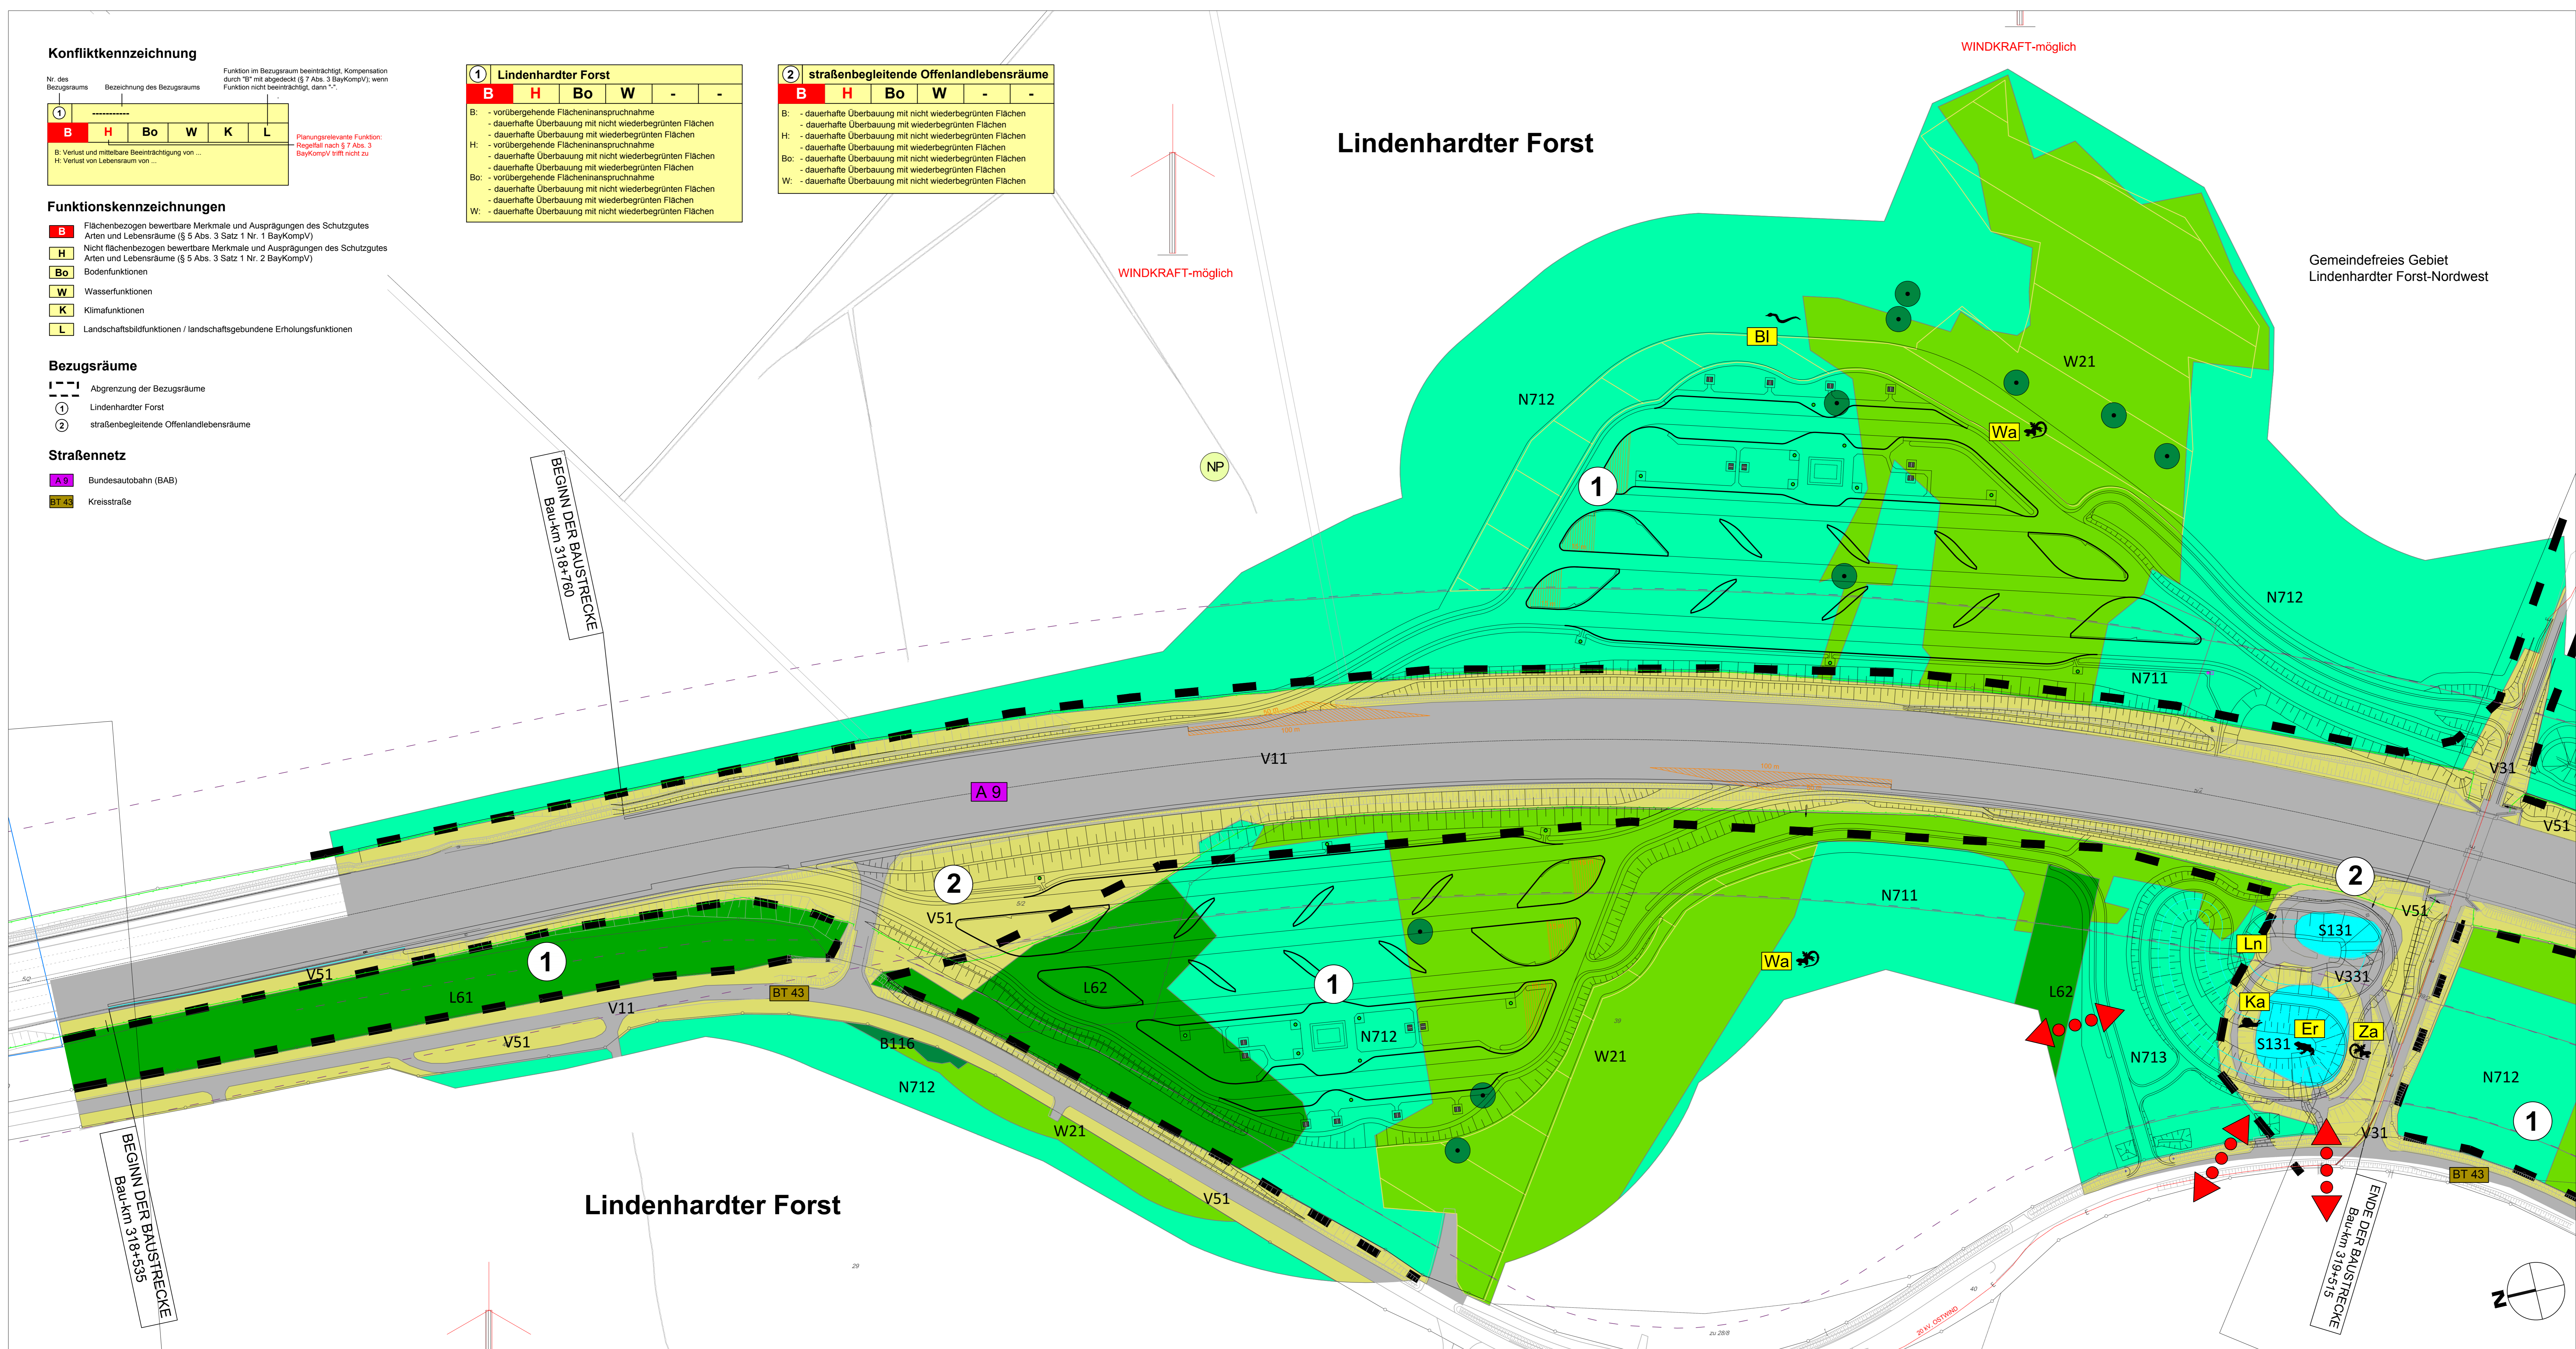

LEGENDE

Grenze der farbigen Bestandsdarstellung entspricht der Grenze des Untersuchungsgebietes
 - - - Wirkdistanz (Autobahn und Kreisstraße)

Technische Planung

- Gepflanztes Vorhaben
- vorgesehene Fläche für Baulager/Zwischenlager/Massengewinnung/Deponierung

- Biotopfunktionen B**
- Biotope** Biotop- und Nutzungstypen lt. Biotopwertliste zur Anwendung der BayKompV
- S131 S Stillgewässer
 - B116 B Feldgehölze, Hecken, Gebüsche
 - W21 W Waldmantel, Vorwälder
 - L61 L Laubwald
 - L62 L sonstige standortgerechte Laub(misch)wälder; junge Ausprägung
 - N711 N Nadelwald
 - N712 N strukturreiche Altersklassen-Nadelholzforste; junge Ausprägung
 - N713 N strukturreiche Altersklassen-Nadelholzforste; mittlere Ausprägung
 - V11 V Straßen, Fuß- und Wirtschaftswege
 - V31 V Verkehrsflächen des Straßenverkehrs, versiegelt
 - V331 V Rad-/Fußwege und Wirtschaftswege, versiegelt
 - V51 V Verkehrsgrün
- Schutzgebiete**
- Naturpark "Fränkische Schweiz - Veldensteiner Forst"

- Habitatfunktionen H**
- potenzieller Habitatbaum
- Tiere**
- Reptilien, Amphibien und Mollusken (Nachweise, Kartierung 2015)
 - Blindschleiche
 - Waldedechse
 - Zauneidechse
 - Erkrote
 - Kartäuserschnecke
- Pflanzen**
- Lathyrus nissolia (Gras-Platterbse, RL D und Bayern: 2)
- Faunistische Funktionsbeziehungen**
- Wechselbeziehung zwischen Teillebensräumen einer Tierart; hier Erdkröte

Sonstiges

- bestehende Windenergieanlagen (lt. technischer Planung)

OPUS
 Oekologische Planungen, Umweltstudien und Service

Inhaber: Franz Müller
 Oberkornersulzer Str. 6a
 95448 Bayreuth
 Tel: 0921 - 60 70 37 50
 Fax: 0921 - 60 70 37 33
 Email: opa@opu.de

bearbeitet: Okt. 2016 | B. Grimm
 gezeichnet: Okt. 2016
 Projekt Nr.: 02815
 Datum: 12_19_16_hoekau_2810216.dwg

Autobahndirektion Nordbayern, Dienststelle Bayreuth

Wittelsbacherweg 15
 95444 Bayreuth

Tel: 0921-7989-0, Fax: 0921-7989-20, E-Mail: projekt@wv-dienst@dnb.bayern.de

bearbeitet: Okt. 2016
 gezeichnet: Okt. 2016
 geprüft: Okt. 2016
 PSP Nr.: 18020-ABAP0206.00-EB-01
 Projekt: BBAP2600_PWC-Trockener-Hof

Nr.	Art der Änderung	Datum	Zeichen

FESTSTELLUNGSENTWURF

Straßenbauverwaltung Freistaat Bayern

Autobahndirektion Nordbayern

Straße / Abzahn-Nr. / Station: A9 / 380 / 9.103 - 13.723

PROJIS-Nr.: **BAB A 9 Berlin - Nürnberg**

Unterlage / Blatt-Nr.: 19 / 3
 Landschaftspflegerischer Bestands- und Konfliktplan

Maßstab: 1 : 1 000

Neubau PWC-Anlage 319-1L und 319-1R
 Betr.km 315+800 bis Betr.km 320+420

aufgestellt:
 Autobahndirektion Nordbayern
 Dienststelle Bayreuth

Bayreuth, den 28.10.2016