



Allgemeine Bemerkungen

- Nach Rückbau der Verkehrsführungen ist die Fahrbahn zu reinigen.
- Bei Verkehrszeichen und -einrichtungen ohne km-Angabe sind die Standorte örtlich durch die Bauführung festzulegen bzw. nach RSA/ ZTVSA auszuführen.
- Vorhandene Streckenverbote und Wegweisungen sind anzupassen. Alle widersprüchlichen Festbeschilderungen müssen deaktiviert bzw. unkenntlich gemacht werden! Geschwindigkeiten etc. durch Abhängen mit undurchsichtigen Kunststoffsäcken. Diese müssen so befestigt/angebracht sein, dass ein selbständiges Aufdecken ausgeschlossen wird.
- Beim Auskreuzen von Zielen oder ganzer Fahrbeziehungen sind ausschließlich mobile Auskreuzvorrichtungen oder ähnliches zu verwenden.
- Schutzwände sind analog dem jeweiligen Anprallversuch des Systems aufzustellen (insbesondere bzgl. Systemlänge, Verdübelung,...). sämtliche Bst.-Aus-/Einfahrten sind täglich nach Beendigung der Arbeiten mit Baken zu schließen.

← BAB A 73 Fahrtrichtung Suhl

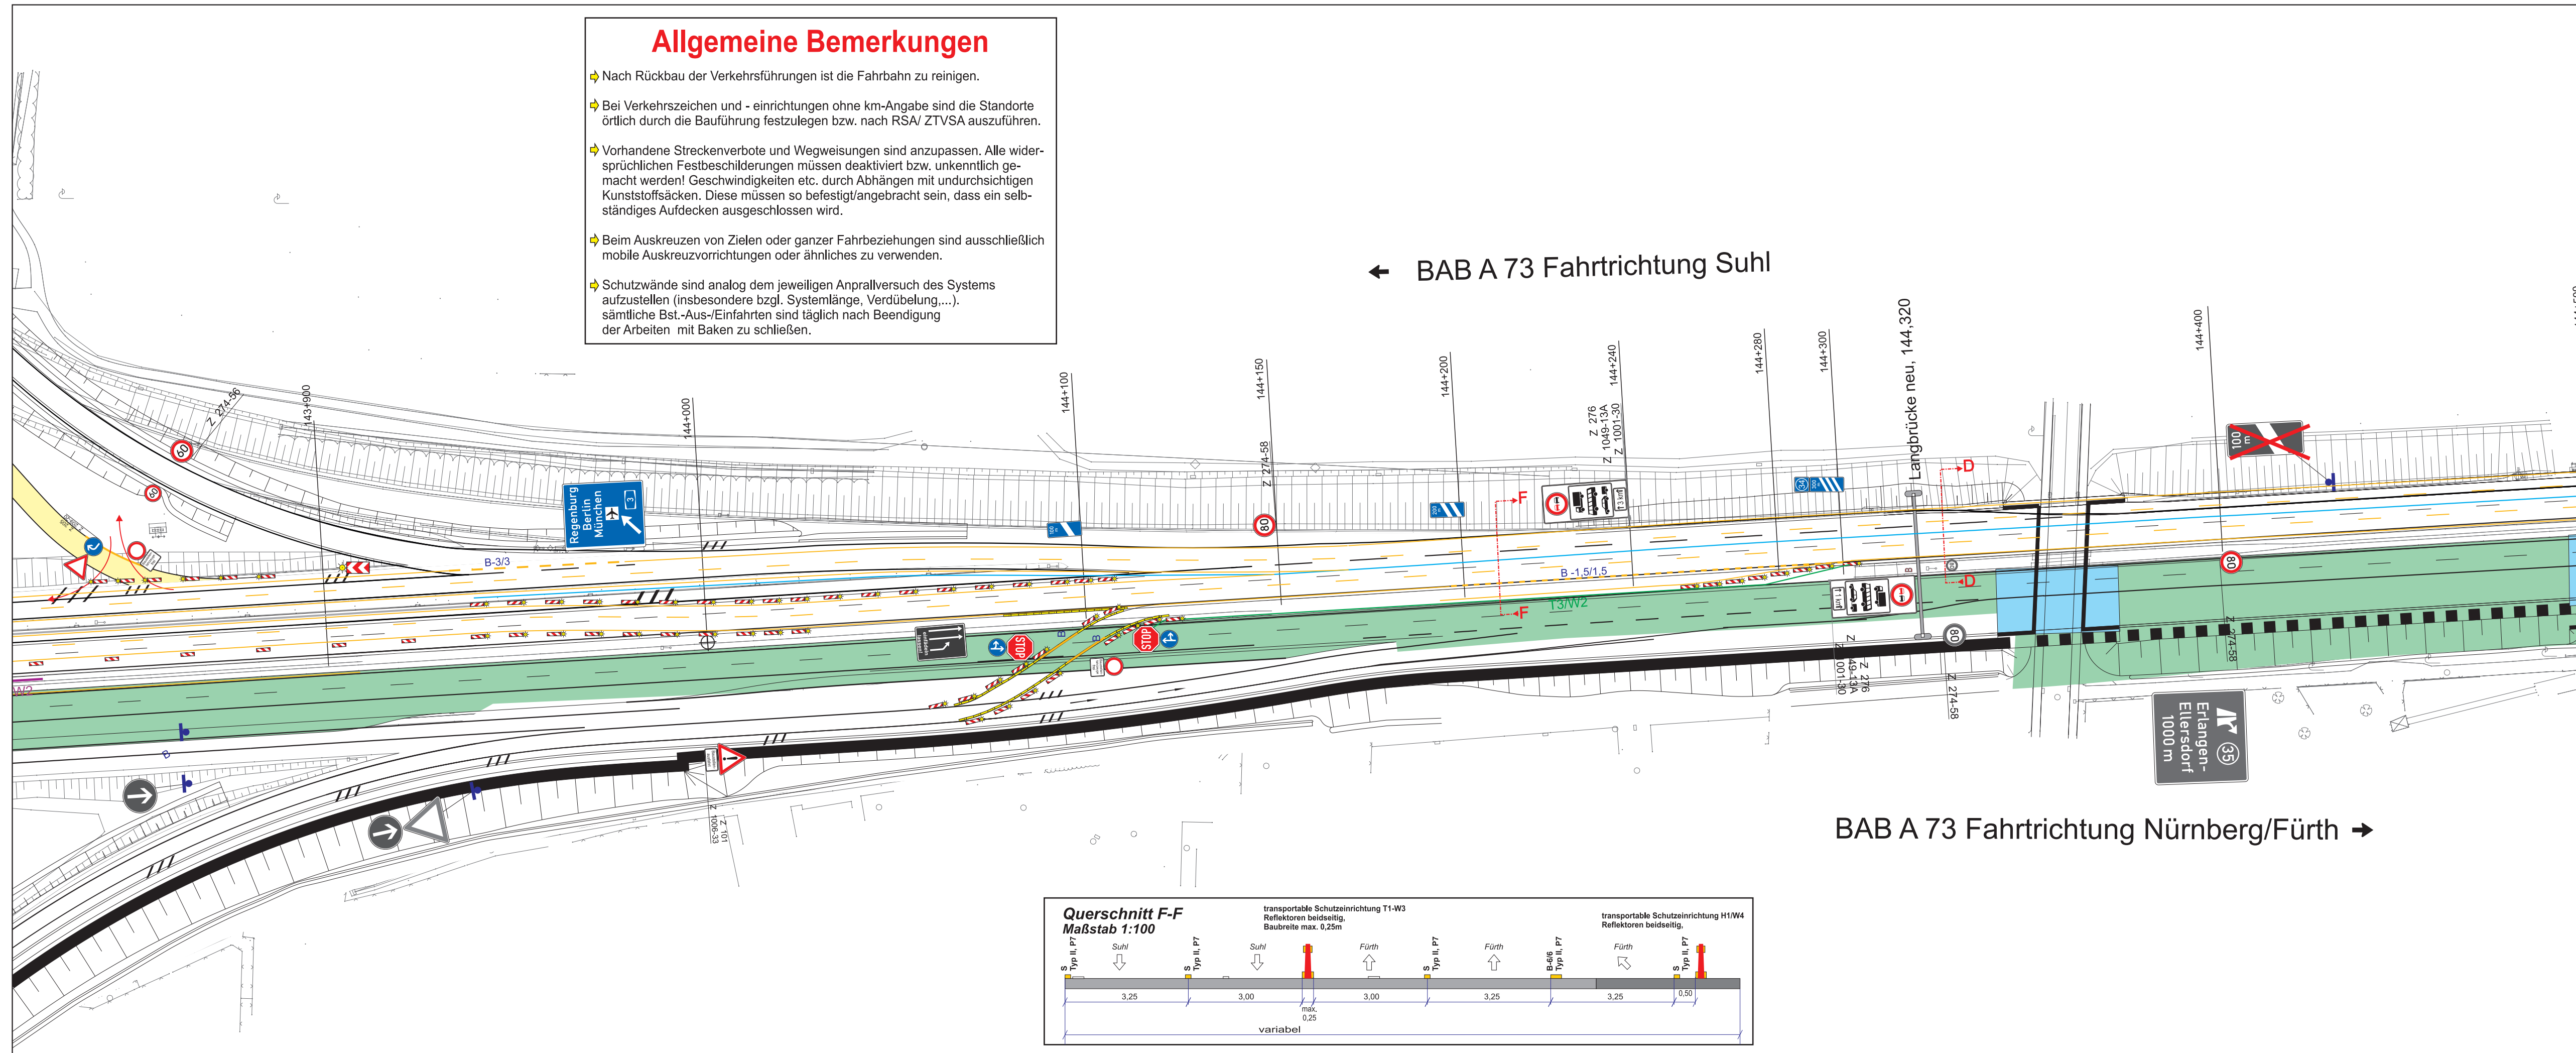

BAB A 73 Fahrtrichtung Nürnberg/Fürth →

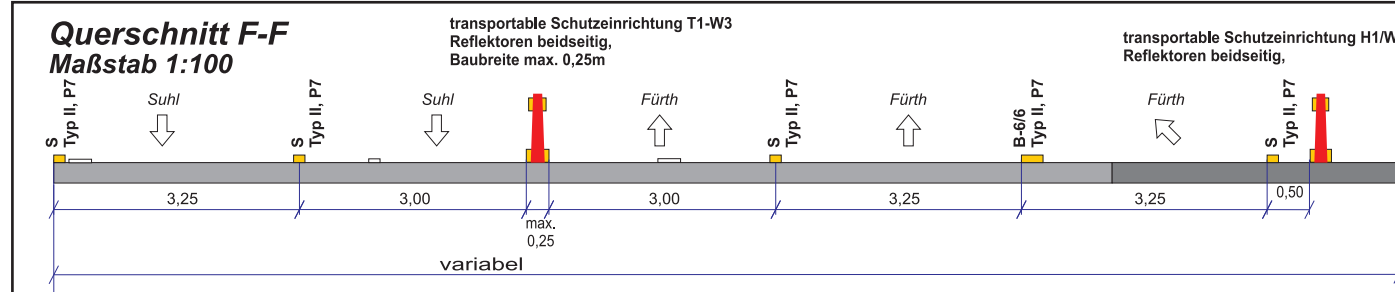

Legende

- 80: Beschilderung - Bestand
- 80: Beschilderung - Baustelle
- 80: Beschilderung - Entfall
- Markierung gelb
- Leitborde
- transportable Schutzzeineinrichtung T1/<W3
- transportable Schutzzeineinrichtung T3/<W2
- transportable Schutzzeineinrichtung T3/<W4
- transportable Schutzzeineinrichtung H1/<W4
- transportable Schutzzeineinrichtung H2/<W2
- Baubereich Strecke
- Baubereich Brücke
- bauteilliche Provisorien

Nr.	Art der Änderung	Datum	Name

Freistaat Bayern Autobahndirektion Nordbayern <small>Flaschenhofstraße 55, 90402 Nürnberg. TEL: 0911/4621-01, FAX 0911/4621-456, E-MAIL: poststelle@abdnb.bayern.de</small>		Unterlage	VZP
		Blatt Nr.	BPh_3c.3
Ausführungsplanung		bearbeitet Gz:	09/2017
BAB A3 Frankfurt - Nürnberg		gezeichnet Gz:	09/2017
AK Fürth-Erlangen		geprüft Gz:	09/2017
6-streifiger Ausbau Bau-km 379+700 bis 383+100		Verkehrszeichenplan Bauphase 3c.3	
Aufgestellt: Nürnberg, den Autobahndirektion Nordbayern		Maßstab: 1:1000	
Anlage Nr. 7.250 zur Ausschreibung A3/EO AK FÜ/ER			